Rigole Monoblock din Polimer-beton, seria MONO cu lățime de 110-300mm, instalare pe pavaj din beton asfaltic

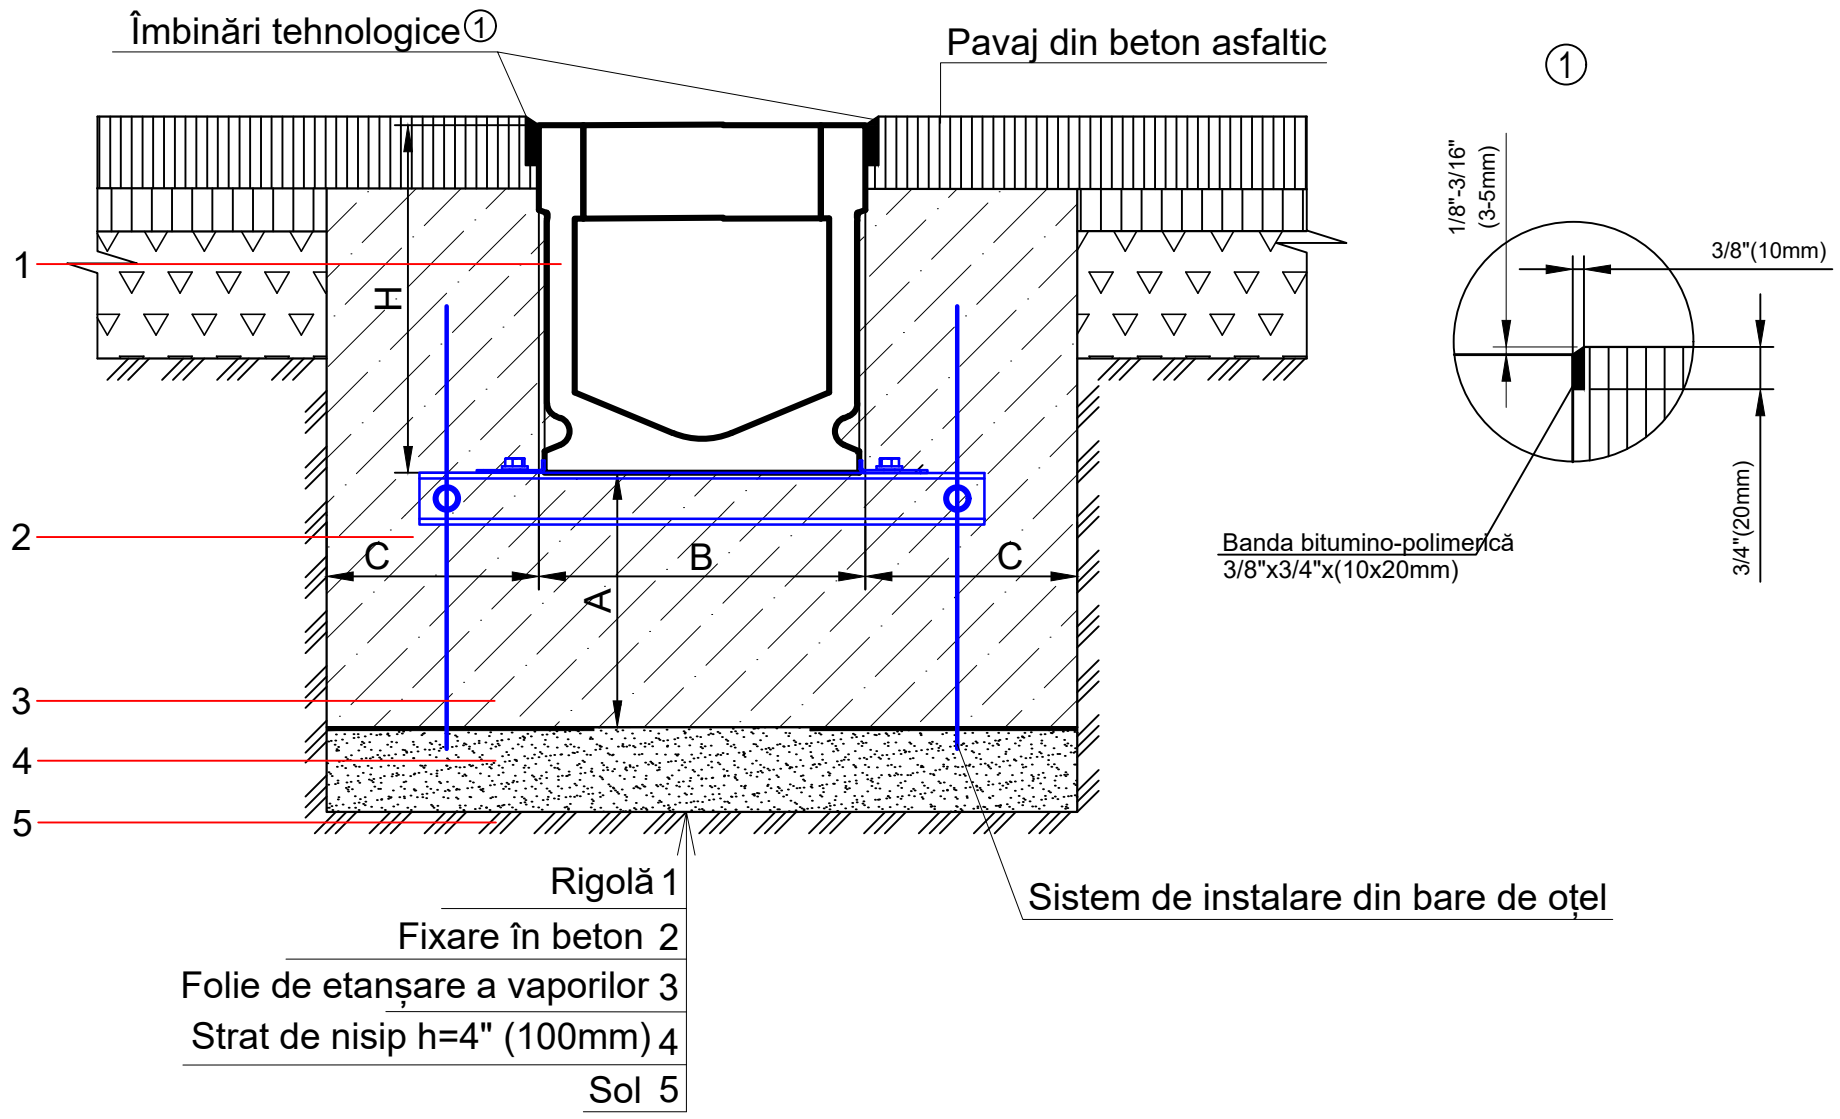

Parametrii recomandați pentru încastrarea în beton

Parametru	Clasa de sarcină	
	Clasa D	Clasa E
Adâncimea încastrării în beton (A)	8"(200mm)	10"(250mm)
Lățimea încastrării în beton (C)	8"(200mm)	8"(200mm)
Clasa de beton	C30/35	

1. Sistemul de drenaj ar trebui instalat conform instrucțiunilor și recomandărilor producătorului.
2. Consultarea tehnică a producătorului poate fi necesară pentru a determina clasa de încărcare corectă.
3. Nivelul final al clemei de beton (sau acoperirea adiacentă) ar trebui să fie cu 3-5 mm deasupra marginii superioare a canalului.
4. Betonul turnat este folosit pentru a aranja clema de beton și ar trebui vibrat pentru a elimina bulele de aer.
5. Necesitatea de armare a clemei de beton ar trebui determinată pe baza calculelor bazate pe condițiile geologice ale șantierului de construcții.
6. Aplicabilitatea armării cu beton trebuie confirmată prin calcul pentru clasa E sau F (tip și clasă de armare).
7. Dacă lungimea liniei de drenaj depășește 32.8 picioare (10 m), este necesar să se prevadă rosturi de dilatare transversale în construcția clemei de beton.
8. Rostul de compensare poate fi realizat cu ajutorul unui material special de etanșare din poliuretan și polistiren extrudat, conform schemei 2 (ca una dintre opțiuni).
9. Pentru compensarea influenței temperaturii și oscilațiilor de deformare ale acoperirii adiacente, se recomandă așezarea rosturilor longitudinale de deformare la o distanță de 10-20 "(250-500 mm) de la marginea canalului de drenaj.
10. Rostul tehnologic poate fi realizat cu un material special de etanșare din poliuretan, conform schemei 1.
11. Liniile de drenaj aflate sub încărcături dinamice intense, inclusiv de la impactul transversal al transportului, se recomandă să fie realizate din blocuri monolitice de drenaj, fără fixare cu șurub.
12. Urmați actualizările instrucțiunilor și recomandărilor pe site-ul Vodaland

DACĂ NU SE SPECIFICĂ ALTFEL,
DIMENSIUNILE SUNT IN MM:
TOLERANȚE:
LINIAR:
UNGHIULAR:

FINALIZAT:

REVIZIA

VODALAND

	NUME	SEMNATURĂ	DATĂ
DESENAT			
VERIFICAT			
APROBAT			

TITLU:
Rigole Monoblock din Polimer-beton, seria MONO cu lățime de 110-300mm, instalare pe pavaj din beton asfaltic

MATERIAL:
Polimer-beton

ARTICOL: