
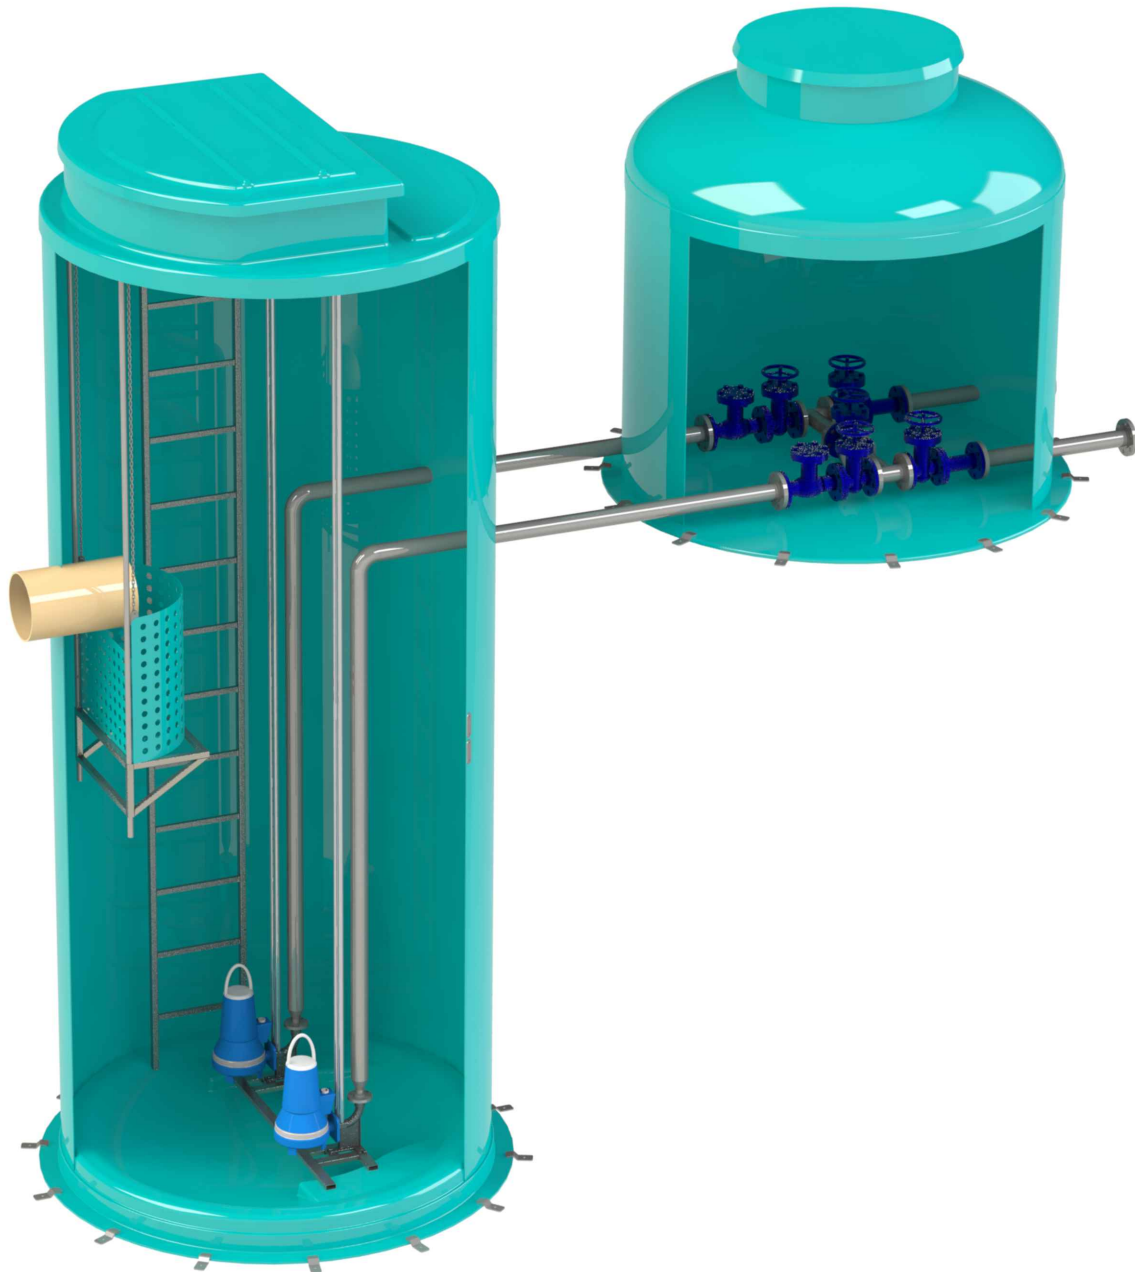


Statie de pompare cu camin de vane in aval
(D=__mm, H=__mm)

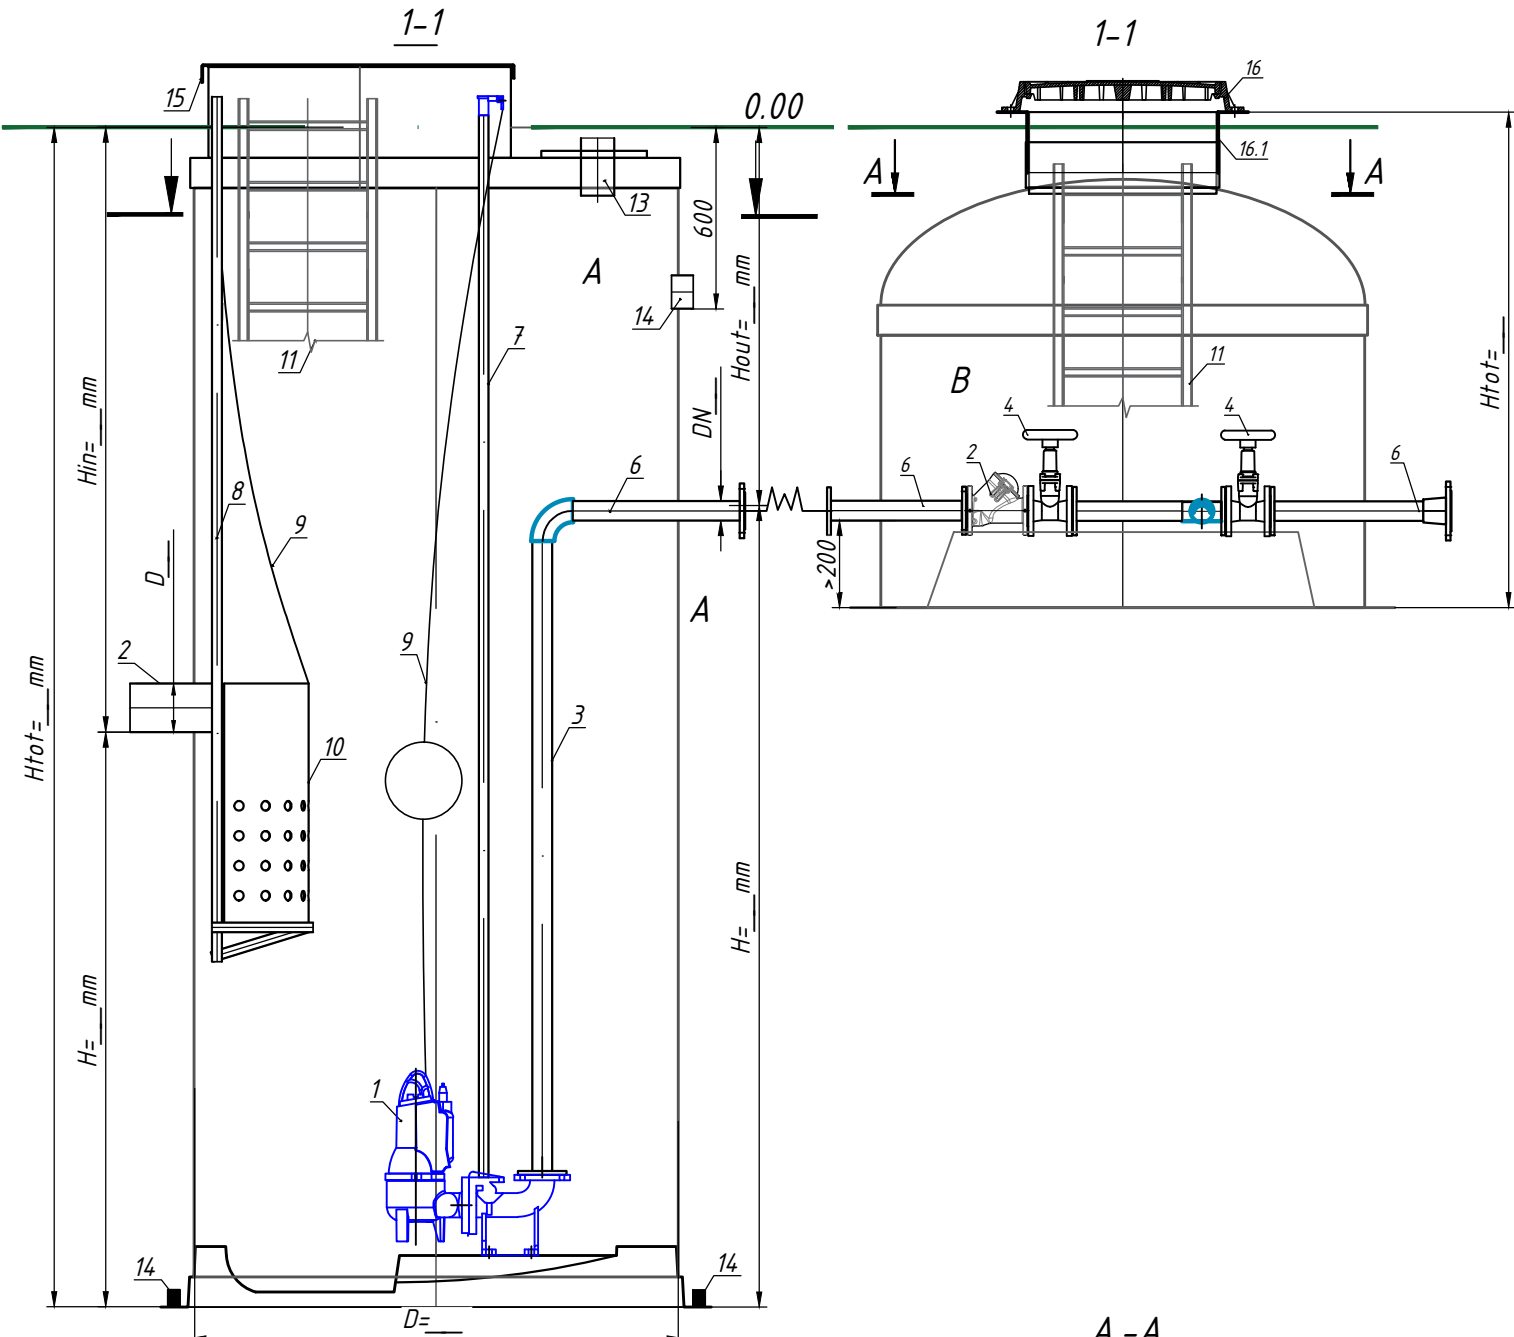



Produse si echipamente specifice

Nr.	Brand	Denumire produs	Cant.	Greutate [kg]	Nota
A	Vodaland	Statie de pompare prefabricata din GRP D=__mm H=__mm	1		kit
B	Vodaland	Camin de vane cu montaj in aval, Vodaland D=__mm, H=__mm	1		
1		Electropompe _____	2		kit
2		Racord PVC de admisie SN4 ϕ __	1		buc.
3		Conducta de presiune DN__ (Inox) AISI (304)	2		kit
4		Vane DN__ (PN__)	5		buc.
5		Clapeta de sens DN__ (PN__)	2		buc.
6		Conducta de refulare DN__ (Inox) AISI (304)	2		kit
7		Bare de ghidaj pompa DN__ AISI 304	4		kit
8		Bare de ghidaj cos aluviuni DN__ AISI 304	2		kit
9		Lant ridicare pompe AISI 304/ cos aluviuni AISI 304	2/ 1		buc.
10		Cos aluviuni GRP / AISI 304 /Perete despartitor	1		buc.
11		Scara de acces (AISI 304/AL) L=__mm	2		buc.
12		Platforma service AISI 304	/		buc.
13		Racord conducta de ventilare, PVC SN4 ϕ __ / cutie de umplutura	1		buc.
14		Racord PVC pentru cabluri electrice ϕ 110/ cutie de umplutura	1		buc.
15		Capac GRP pentru pompe D400	1		buc.
16		Capac acces vane	1		buc.
16.1		Flansa integrata GRP	1		buc.
14		Ancore AISI 304	/		buc.

Nota:

Setul complet de pompare contine (electropompe, autocuplaj, tablou si plutitori cablu 10m), iar statia de pompare prefabricata din GRP poate gazdui branduri diferite de electropompe si se livreaza separat de chesonul statiei de pompare;
Producătorul își rezervă dreptul de a face modificări de design și circuit care să nu afecteze performanța produsului în ansamblu.

- Toate dimensiunile sunt in [mm],daca nu se specifica altfel
- Toleranta acceptata a dimensiunilor rezultate in produsul fabricat este de 1-3%

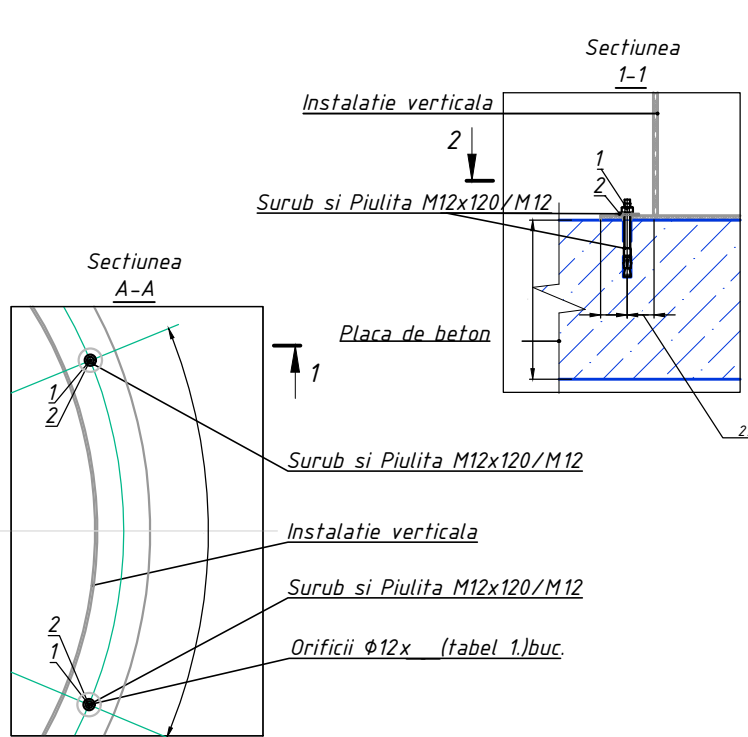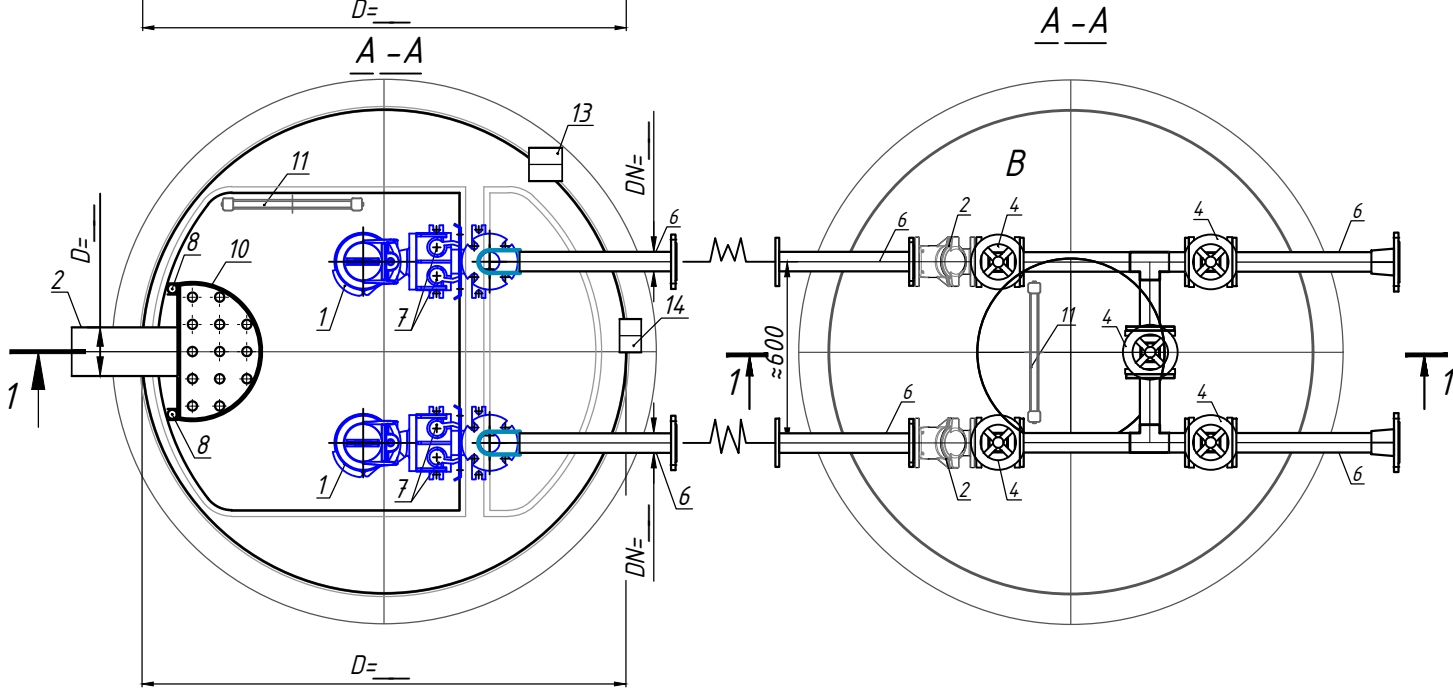

Tabelul 1. Numarul recomandat de suruburi de ancorare in functie de diametrul instalatiei				
Nr.crt.	Diametru instalatie [mm]	Numar de suruburi M12x120, buc.	α°	Observatii
1	1000/1200	6	60	
2	1600	8	45	
3	2000	8	45	
4	2400	16	23	
5	3000	16	23	
6				
7				
8				

Rev	Cant	Pag	Nr.doc	Semnatura	Data	Camin statie de pompare si camin vane GRP PBase D,__ H,__-D,__ H,__ Din=__ instalatie hidraulica DN=__ x __ pompe montaj in camera umeda		
						Scara	Pagina	Articol
Desenat		Chitu Larisa				1:20	1	CSPCVV-PS
Verificat		Gudumac Elena						

