


Rezervor de apa TT-150 (S 1:50)

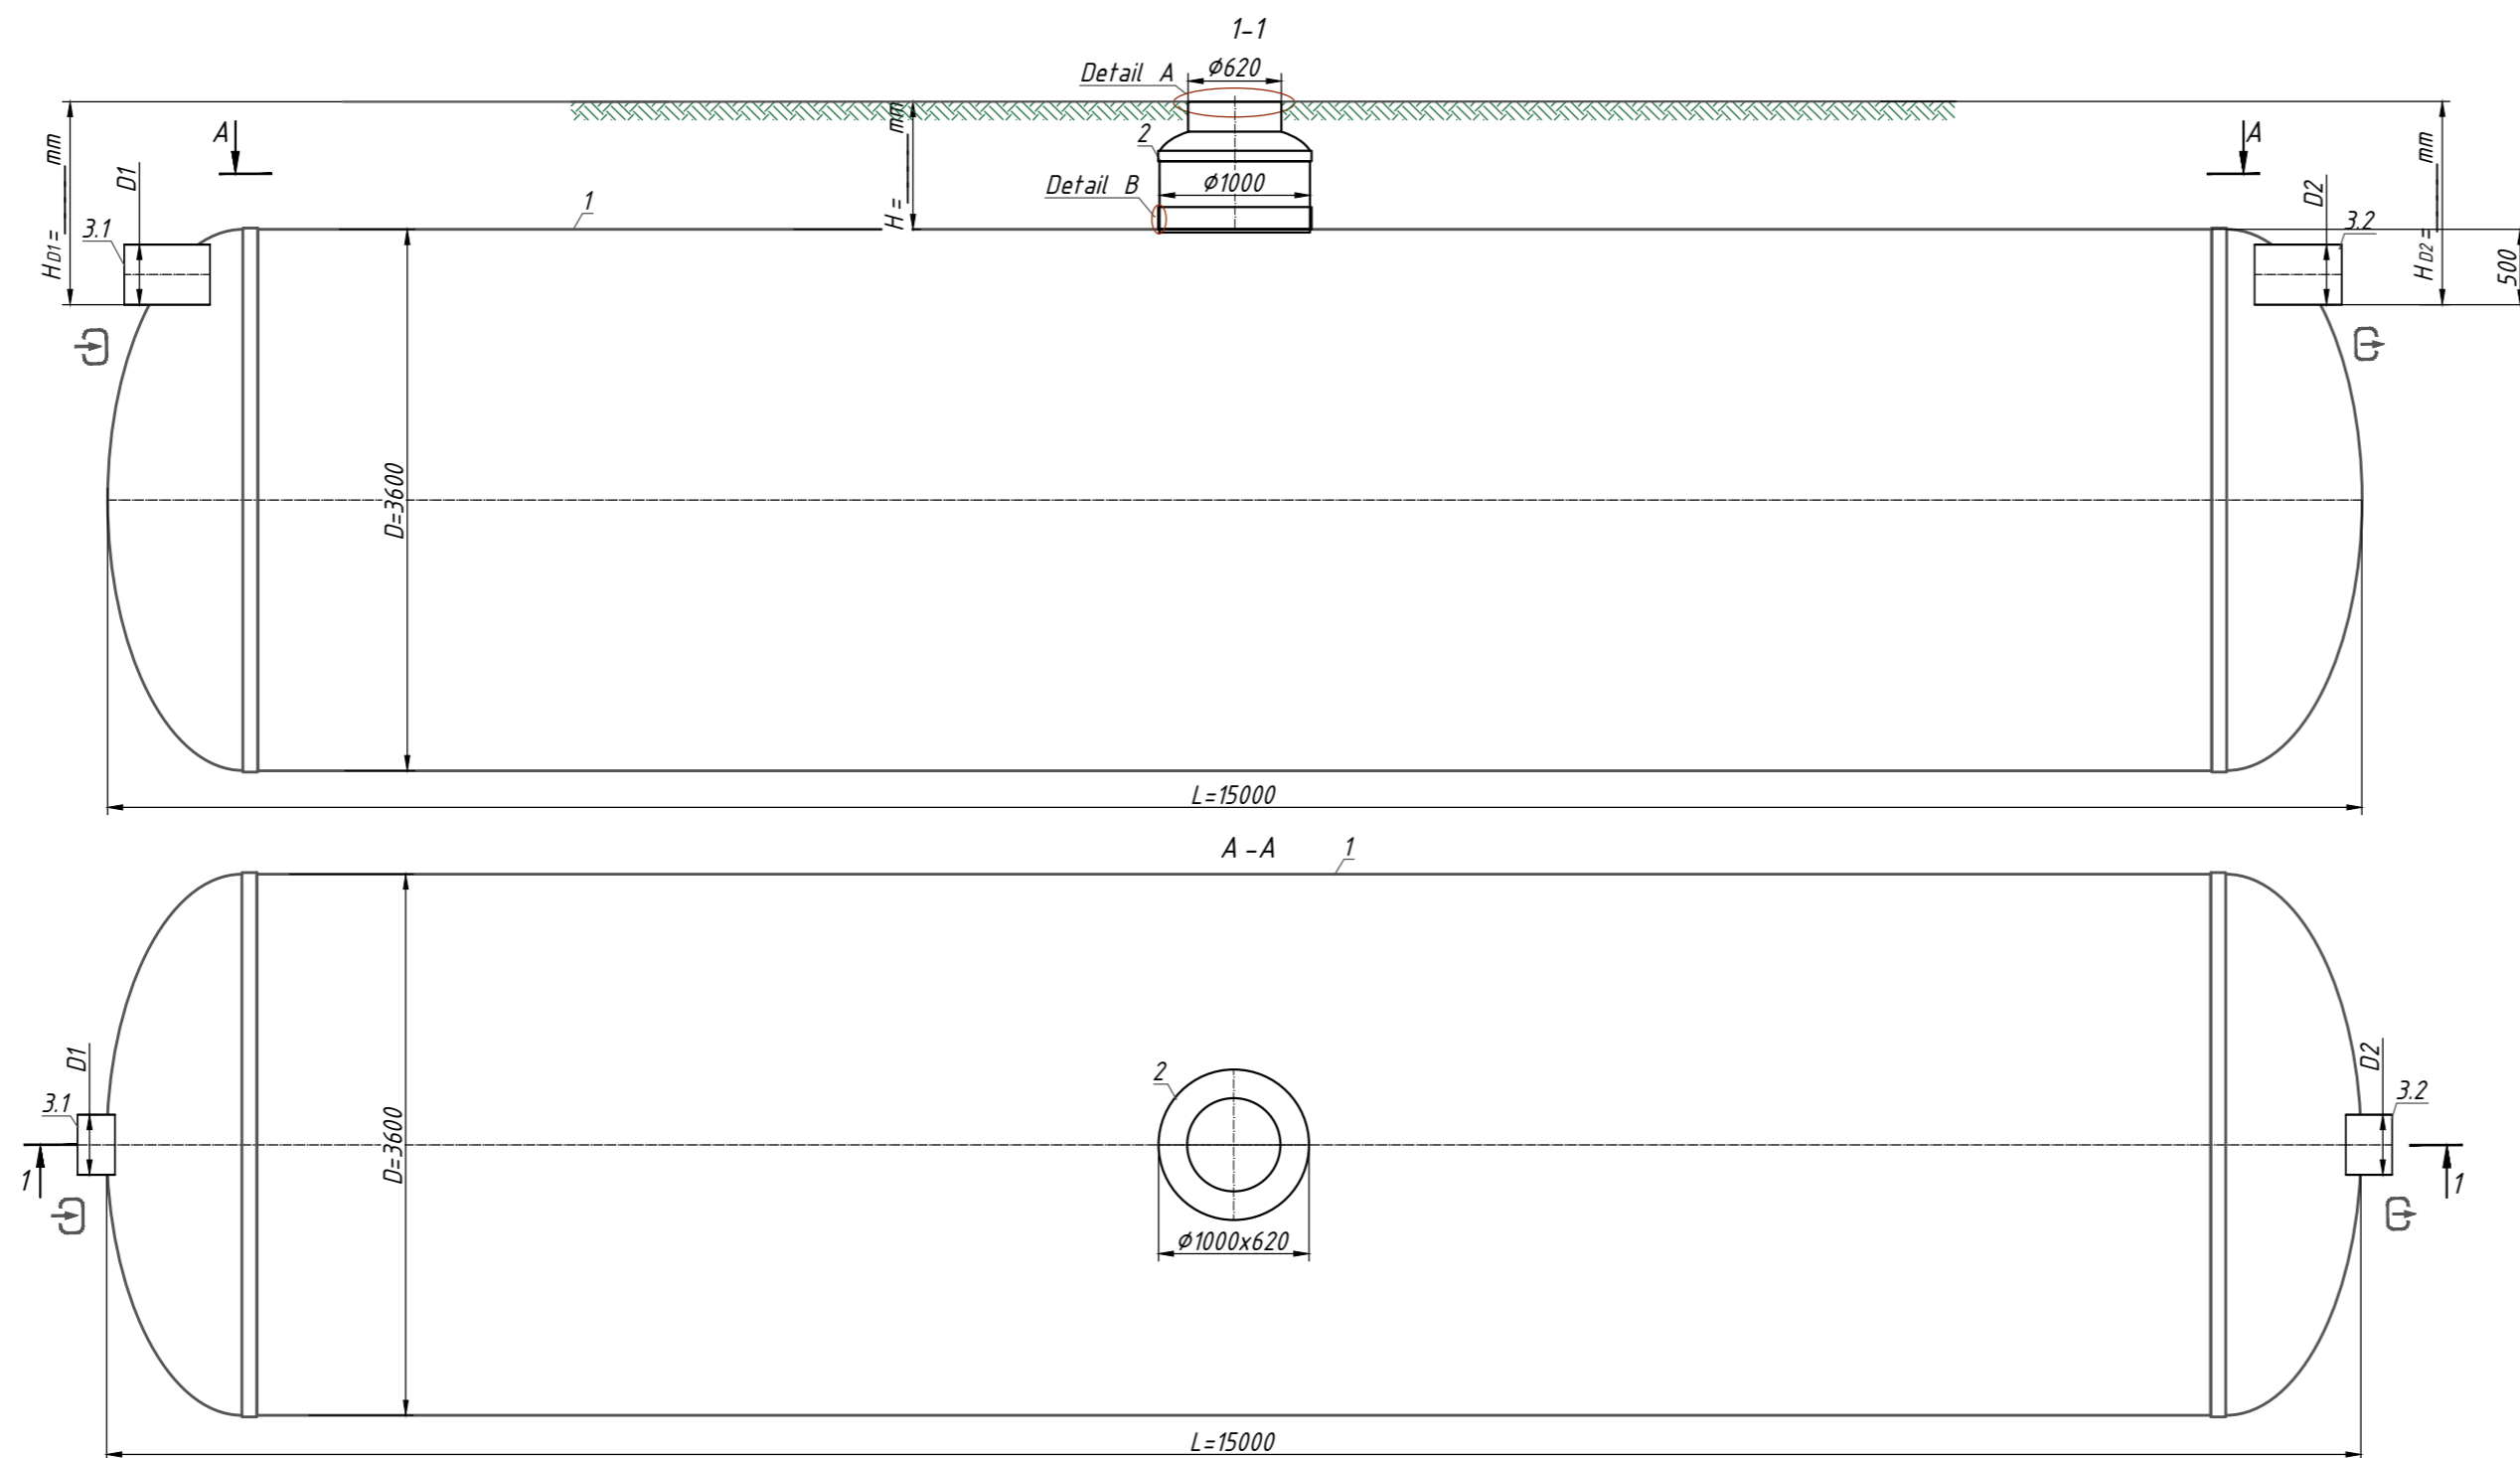

Nota:

* H-adâncimea racordului de admisie, mm (în echiparea standard H până la 2000 mm). H ia un multiplu de 50 mm.

La umplerea căminului de vizitare A.1-înălțimea totală a produsului este mai mică de 200 mm; A.2-înălțimea totală a produsului este mai mare de 100 mm.


** Produsul este expediat conform echipamentului standard (Tabel.1), cu excepția cazului în care se specifică altfel în Echipamentul suplimentar (Tabel.2). Setul complet al produsului este de acord cu managerul.

***Produsul este expediat conform echipamentului standard (Tabelul 1), cu excepția cazului în care se specifică altfel în documentul suplimentar (Tabelul 2)

Abaterea permisă în timpul producției de produse este de 1-3%.

Informatii aditionale: _____

A-Design capac*

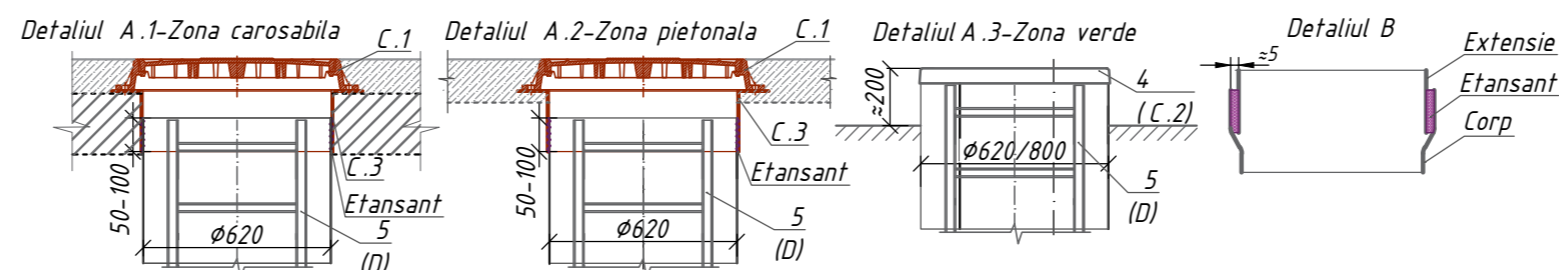

Specificatiile materialelor si echipamentelor. Echipament standard ** (Tabl.1)

Poz.	Identificare	Nume	Cant	Masa	Nota
1	Vodaland	Rezervor de apa Tank Vodaland TankTechnical-150, volum 150m ³ , orizontal, fibra de sticla, D=3600 mm L=15000 mm	1		compl.
2		Extensie Ø1000x620	1		compl.
3.1,3.2	D1-Racord conducta intrare D2-Racord conducta evacuare	Conducta PVC SN4 Ø 400	2		compl.

**Produsul este expediat conform echipamentului standard (Tabelul 1), cu excepția cazului în care se specifică altfel în documentul suplimentar (Tabelul 2)

Echipamente optionale (Tabl.2)

Poz.	Identificare	Denumire			Note
A, B	A - Acces/ B - Evacuare (racord conducte):		<input type="checkbox"/>	<input type="checkbox"/>	
	Racord conducte:	A,B-Cu flansa	<input type="checkbox"/>	<input type="checkbox"/>	
		A, B-fara flansa	<input type="checkbox"/>	<input type="checkbox"/>	
		Alte cerinte:	<input type="checkbox"/>	<input type="checkbox"/>	
	Extensie/ Prelungire	H=500	<input type="checkbox"/>	<input type="checkbox"/>	
H=1000		<input type="checkbox"/>	<input type="checkbox"/>		
H=1500		<input type="checkbox"/>	<input type="checkbox"/>		
Alte cerinte:		<input type="checkbox"/>	<input type="checkbox"/>		
C	Design capac (detaliu A.1, A.2)				
	C.1 Dispozitiv de acoperire:	Capac PP (zona verde)	<input type="checkbox"/>		
		Capac clasa A15	<input type="checkbox"/>		
		Capac clasa C250	<input type="checkbox"/>		
Capac clasa D400		<input type="checkbox"/>			
C.2 Flansa mobila GRP	Ø620, h=200mm	<input type="checkbox"/>			
C.3 Capac GRP	Ø620	<input type="checkbox"/>			
D	D. Scara universala	Aluminiu	<input type="checkbox"/>		
		Otel Inoxidabil	<input type="checkbox"/>		
F	F.Ventilatie	Conducta de aerisire PVC SN4 Ø110 cu ciuperca	<input type="checkbox"/>		

Rezervor GRP TankT Vu=138.08mc Vt=150.77mc D3600 L15000 Din Ø400 (RA150MC36150)

Rev.	Cant.	Nume	Semn.	Data	Etapă	Pagina	Pagini
		Natalia Skorenka					
		Larisa Chitu					
		Elena Gudumac					

Rezervor de apa TankT-150 (TT-150)

